


■全体意匠図 scale=1/40

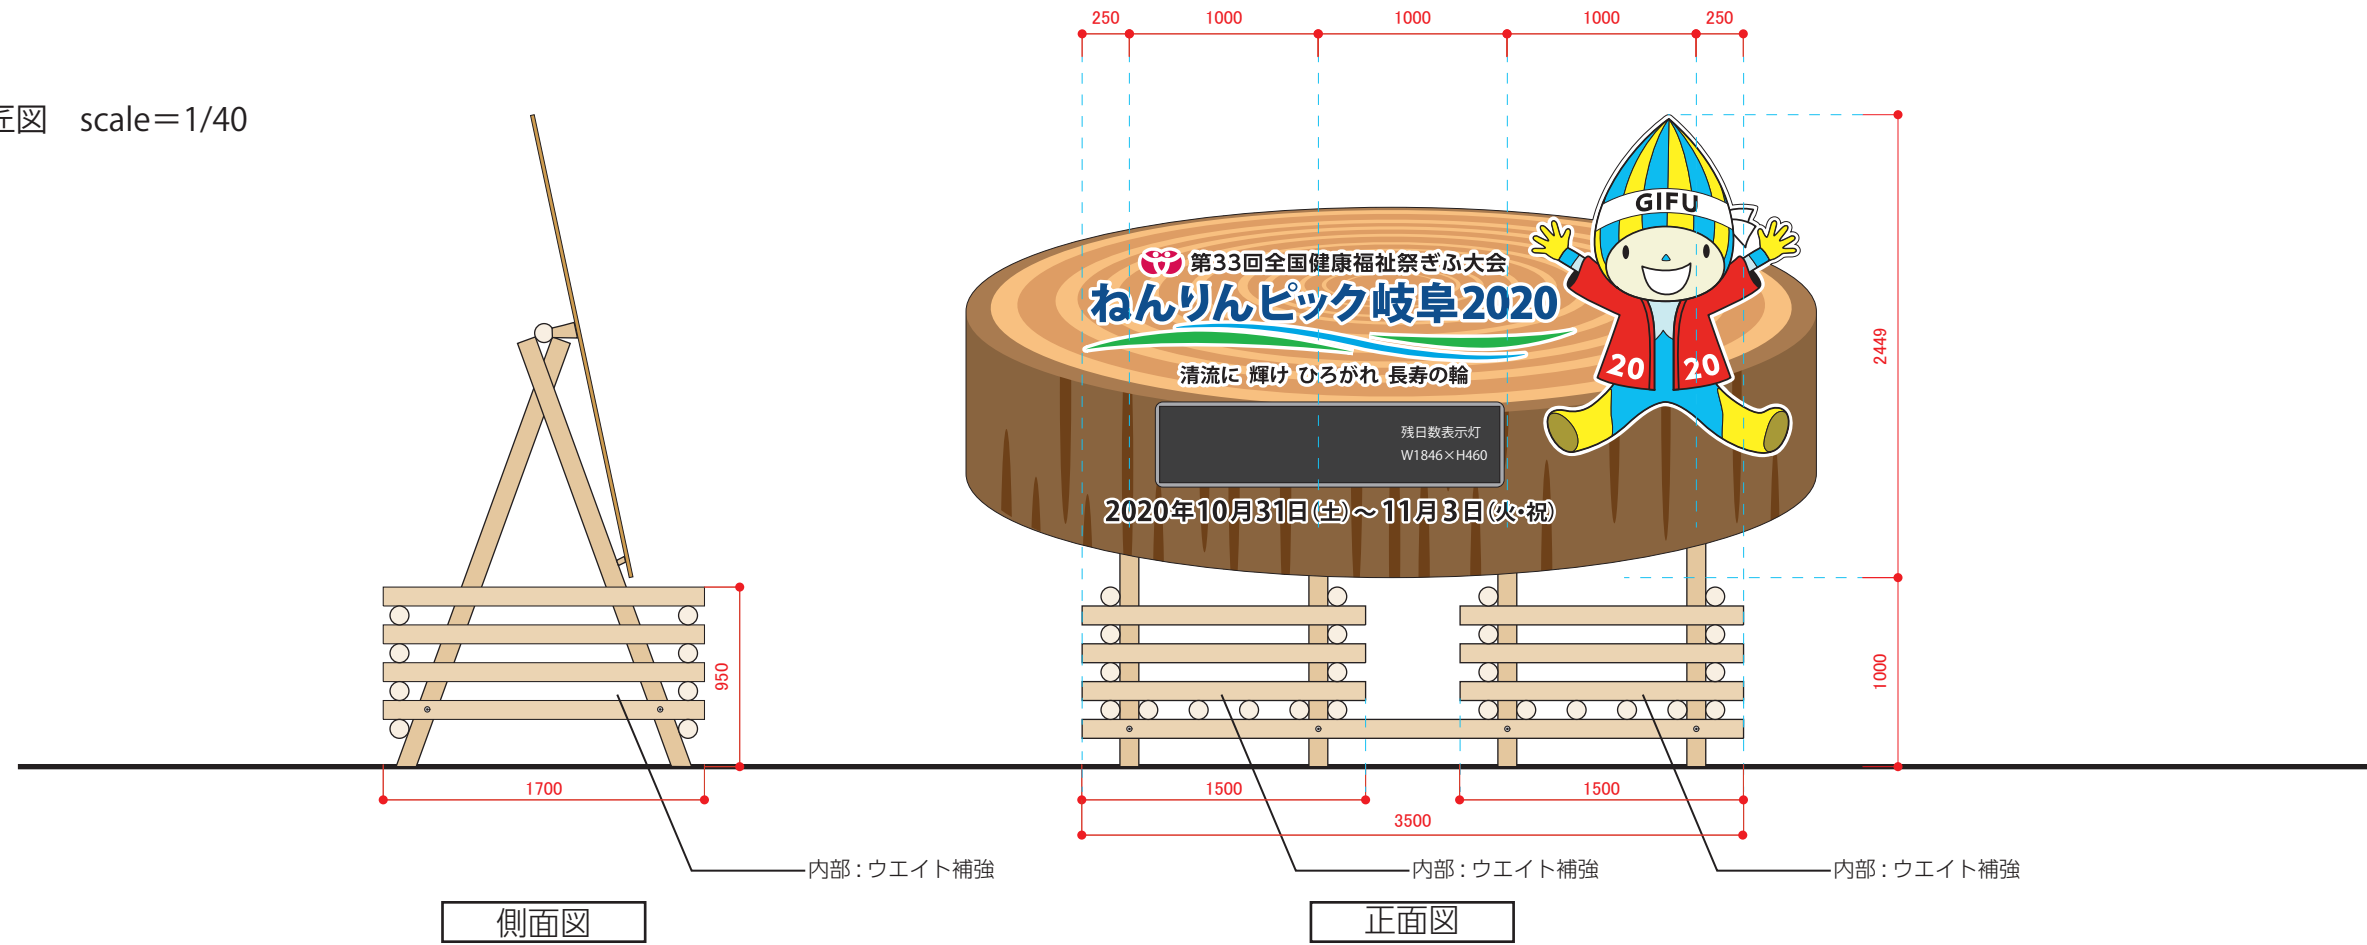

■板面意匠図 scale=1/25

